

ΕΦΗΜΕΡΙΣ ΤΗΣ ΚΥΒΕΡΝΗΣΕΩΣ
ΤΗΣ ΕΛΛΗΝΙΚΗΣ ΔΗΜΟΚΡΑΤΙΑΣ

ΑΘΗΝΑ 24 ΙΟΥΝΙΟΥ 1987	ΤΕΥΧΟΣ ΤΕΤΑΡΤΟ	ΑΡΙΘΜΟΣ ΦΥΛΛΟΥ 603

ΠΕΡΙΕΧΟΜΕΝΑ

ΠΟΛΕΟΔΟΜΙΑ
ΔΙΑΤΑΓΜΑΤΑ

ΠΟΛΕΟΔΟΜΙΑ
ΔΙΑΤΑΓΜΑΤΑ

(1)

Έγκριση πολεοδομικής μελέτης Δήμου Ν. Μουδανιών (Ν. Χαλκιδικής).

Ο ΠΡΟΕΔΡΟΣ ΤΗΣ ΕΛΛΗΝΙΚΗΣ ΔΗΜΟΚΡΑΤΙΑΣ

Έχοντας υπόψη:

1. Τις διατάξεις του Ν. 1337/1983 (ΦΕΚ 33/Α) όπως τροποποιήθηκε με το Ν. 1512/85 (ΦΕΚ 4/Α) και ειδικότερα τα άρθρα 6 (παρ. 1, 4, 5 και 6), 7 (παρ. 1, 2 και 4).

2. Τις διατάξεις του Ν. Δ/τος της 17.7.1923 όπως μεταγενέστερα τροποποιήθηκαν και συμπληρώθηκαν και ειδικότερα το άρθρο 3.

3. Τις διατάξεις του Ν. 1577/1985 (ΦΕΚ 210/Α) και ειδικότερα τα άρθρα 6 (παρ. 1), 7, 8 και 9.

4. Τις διατάξεις του Ν. 1558/85 (ΦΕΚ 137/Α) και ειδικότερα το άρθρο 23 παρ. 1.

5. Την υπ' αρ. 83811/3512/4.12.86 απόφαση του Υπουργού Περιβάλλοντος, Χωροταξίας και Δημοσίων Έργων «Έγκριση γενικού πολεοδομικού σχεδίου (ΓΠΣ) του οικισμού Ν. Μουδανιών του Δήμου Ν. Μουδανιών (Ν. Χαλκιδικής)» (ΦΕΚ 45/Δ).

6. Τις υπ' αρ. 260/1985 κ;; 18/1986 γνωμοδοτήσεις του δημοτικού συμβουλίου Ν. Μουδανιών.

7. την υπ' αρ. 10/16.9.1986 γνωμοδότηση του συμβουλίου Χωροταξίας, Οικισμού και Περιβάλλοντος Νομού Χαλκιδικής.

8. Την υπ' αρ. 86/1987 γνωμοδότηση του Συμβουλίου της Επικρατείας, με πρόταση του Υπουργού Περιβάλλοντος, Χωροταξίας και Δημοσίων Έργων, αποφασίζουμε:

Άρθρο 1.

Εγκρίνεται το πολεοδομικό σχέδιο του δήμου Ν. Μουδανιών (Ν. Χαλκιδικής) με τον καθορισμό οικοδομησίμων χώρων, πεζοδρόμων, κοινοχρήστων χώρων, χώρων στάθμευσης αυτοκινήτων, χώρου παιδικής χαράς, τοπικού εμπορικού κέντρου γειτονιάς, χώρου εκπαίδευσης όπως οι ρυθμίσεις αυτές φαίνονται στα σχετικά δύο (2) χρωματισμένα πρωτότυπα διαγράμματα σε κλίμακα 1:1000 που θεωρήθηκαν από τον Προϊστάμενο της Δ/νσης Πολεοδομικών Εφαρμογών με την υπ' αρ. 22246/1987 πράξη του και που συνοπτικά τους αντίτυπα δημοσιεύονται με το παρόν διάταγμα.

Άρθρο 2.

Εγκρίνεται, όπως διατυπώνεται στα επόμενα άρθρα ο πολεοδομικός κανονισμός του δήμου Ν. Μουδανιών του οποίου το πολεοδομικό σχέδιο εγκρίνεται με το άρθρο 1 του παρόντος.

Άρθρο 3.

Στους οικοδομησίμους χώρους επιτρέπεται η χρήση αμιγούς κατοικίας όπως προσδιορίζεται στο άρθρο 4 του Π. Δ/τος 81/1980 (ΦΕΚ 27/Α).

Άρθρο 4.

1. Στο πρόσωπο των οικοπέδων οικοδομημένων ή μη επιβάλλεται προκήπιο πλάτους πέντε (5) και δεκαπέντε (15) μέτρων όπως φαίνεται στα ίδια διαγράμματα.

2. Στους κοινωφελείς χώρους που καθορίζονται με το άρθρο 1 όπου δεν καθορίζεται πλάτος προκηπίου, τα κτίρια πρέπει να απέχουν από τις ρυμοτομικές γραμμές τουλάχιστον δύο (2) μέτρα.

Άρθρο 5.

Τα ελάχιστα όρια εμβαδού και προσώπου καθώς και οι λοιποί όροι και περιορισμοί δόμησης ορίζονται ως εξής:

1. Ελάχιστο πρόσωπο: δέκα πέντε (15) μέτρα.

Ελάχιστο εμβαδόν: τετρακόσια (400) τ.μ.

2. Κατά παρέκκλιση της προηγουμένης παραγράφου θεωρούνται άρτια και οικοδομήσιμα τα οικόπεδα που προκύπτουν από την οριστική πράξη εφαρμογής της πολεοδομικής μελέτης ή προέρχονται από τις εισφορές σε γη σύμφωνα με το άρθρο 8 του Ν. 1337/1983 με όποιες διαστάσεις κι άν έχουν.

3. Επιπλέον των προϋποθέσεων των παρ. 1 και 2 του παρόντος τα οικόπεδα θεωρούνται άρτια και οικοδομήσιμα εφόσον στο οικοδομήσιμο τμήμα αυτών εγγράφεται κάτοψη κτιρίου με ελάχιστη επιφάνεια $50\mu^2$ και ελάχιστη διάσταση πέντε (5) μέτρα.

4. Μέγιστο ποσοστό κάλυψης σαράντα τοις εκατό (40%) της επιφανείας τους.

5. Συντελεστής δόμησης: έξι δέκατα (0,6).

6. Κατ' εξαίρεση της προηγουμένης παραγράφου ορίζεται συντελεστής δόμησης 0,8 για οικόπεδα εμβαδού μικρότερου των 200 τ.μ. εφόσον η συνολική επιφάνεια ορόφων δεν υπερβαίνει τα 120 τ.μ.

7. Μέγιστο επιτρεπόμενο ύψος των κτιρίων οκτώ (8) μέτρα το οποίο προσαυξάνεται κατά ενάμισυ (1,5) μέτρο για την κατασκευή στέγης η οποία είναι υποχρεωτική.

Άρθρο 6.

Η ισχύς του παρόντος διατάγματος αρχίζει από τη δημοσίευσή του στην Εφημερίδα της Κυβερνήσεως.

Στον Υπουργό Περιβάλλοντος, Χωροταξίας και Δημοσίων Έργων αναθέτουμε τη δημοσίευση και εκτέλεση του παρόντος διατάγματος.

Αθήνα, 25 Μαΐου 1987


Ο ΠΡΟΕΔΡΟΣ ΤΗΣ ΔΗΜΟΚΡΑΤΙΑΣ

ΧΡΗΣΤΟΣ Α. ΣΑΡΤΖΕΤΑΚΗΣ

Ο ΥΠΟΥΡΓΟΣ

ΠΕΡΙΒΑΛΛΟΝΤΟΣ, ΧΩΡΟΤΑΞΙΑΣ & ΔΗΜ. ΕΡΓΩΝ

ΕΥΑΓΓΕΛΟΣ ΚΟΥΛΟΥΜΠΗΣ

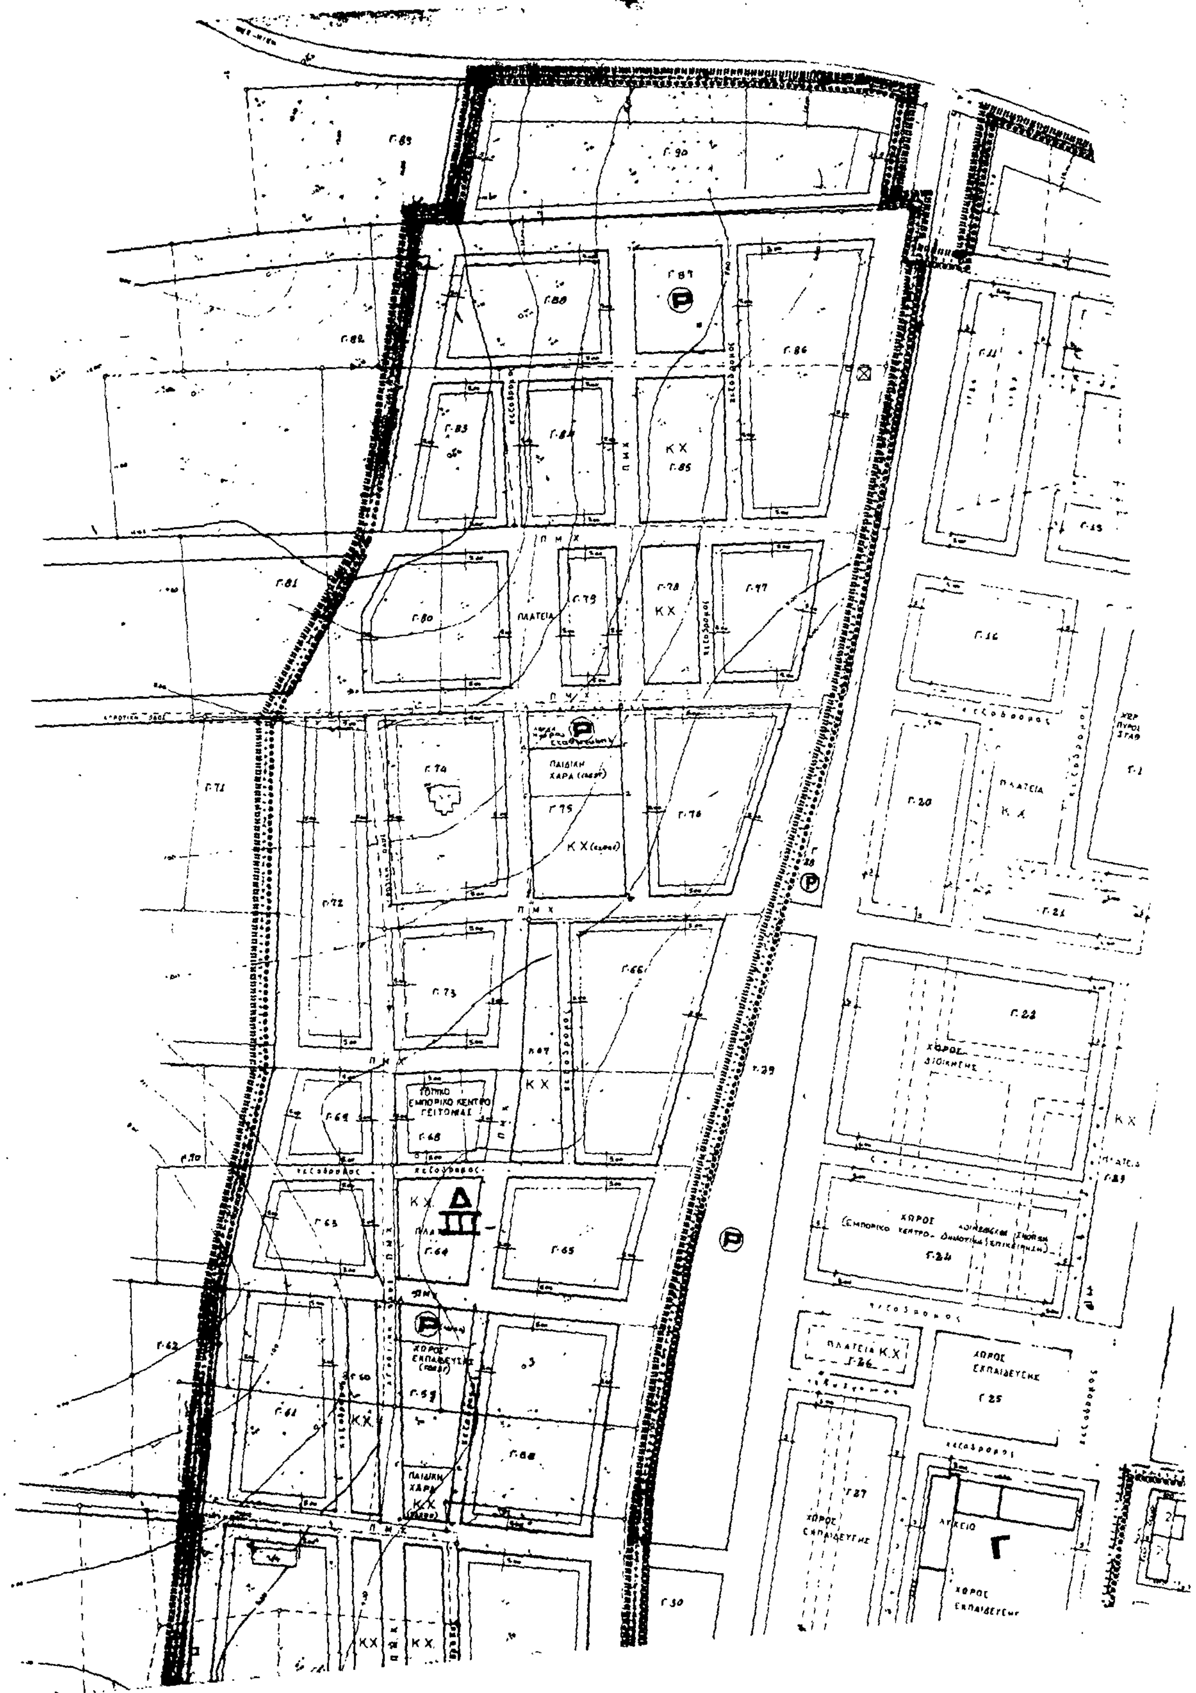
ΠΛΑΤΕΙΑ
Κ Χ
ΤΟΠΙΚΟ ΕΜΠΟΡΙΚΟ ΚΕΝΤΡΟ ΓΕΙΤΟΝΙΑΣ
Δ
ΧΩΡΟΣ ΕΚΠΑΙΔΕΥΣΗΣ
ΛΥΚΕΙΟ
Γ

ΤΟΜΕΙΣ	I	I	II	III
Σ.Δ	1 20	1 20	0 80	0.60

ΤΟΜΕΙΣ / ΟΡΟΙ ΔΟΜΗΣΗΣ	Α	Β	Γ	Δ
Π.Κ. (%)	70%	60%	50%	40%
ΑΡΤΙΟΤΗΤΑ - παρεκκλιση	10, , 200	14, , 250	15, , 400	15, , 400
Η (Μ.)	12.00	8.00	8.00	8+1.40m

Ε.Π.Α
82-84

Όρια Πολεοδομικής Ενότητας - Γειτονιάς
City Planning Unit Neighborhood Boundary

Όρια Κεντρικής Περιοχής
Central Area Boundary

Όρια Πυκνοδομημένης Περιοχής
Densely Built-up Area Boundary

Ρυμοτομική Γραμμή (πράσινη)
Street Line (green)

Οικοδομική Γραμμή (κόκκινη)
Building Line (red)

Στοά
Arcade

Ακάλυπτος Χώρος (σε κοινή χρήση)
Private Open Space (in common use)

Καταργούμενη Ρυμοτομική ή Οικοδομική Γραμμή
Abolished Street or Building Line

Αμιγής Κατοικία
Residential

Α — Γενική Κατοικία
Mixed Residential

Κ — Λιανικό Εμπόριο, Εξυπηρετήσεις, Αναψυχή
Retail Trade, Services, Recreation

Τ — Τουρισμός
Tourism

Βπ — Βιοτεχνία Περιφέρειας
Outer area Light Manufacturing

Χπ — Χονδρεμπόριο Περιφέρειας
Outer area Wholesale

Βμ — Βιομηχανία
Industry

Κ.Χ. — Ελεύθερος Χώρος Κοινόχρηστος
Public Open Space

Όρια Περιοχής Αναπλάσεως

Βαθμός Προστασίας
Degree of Protection

Απόλυτη Προστασία
Absolute Protection

Μερική Προστασία
Partial Protection

Προτεινόμενο για Κήρυξη Μνημείο
Monument Proposed to Be Listed

Π.Μ.Χ. Πεζόδρομος Μικτής Χρήσης

Ⓟ Χώρος στάθμευσης

ΧΩΡΟΣ ΣΤΑΘΜΟΥ ΛΕΩΦΟΡΕΙΩΝ

ΑΘΛΗΤΙΚΟΣ - ΣΤΑΔΙΟ

ΧΩΡΟΣ ΑΘΛΗΤΙΚΩΝ ΕΓΚΑΤΑΣΤΑΣΕΩΝ

ΧΩΡΟΣ ΠΑΙΔΙΚΟΥ ΣΤΑΘΜΟΥ ΚΑΙ ΝΗΠΙΑΓΩΓΕΙΟΥ

ΧΩΡΟΣ ΕΚΠΑΙΔΕΥΣΗΣ

ΠΛΑΤΕΙΑ


Ο
Δ/ντης Γ.
Β. Γρηγορίου

ΓΕΝΙΚΟ ΠΟΛΕΟΔΟΜΙΚΟ ΣΧΕΔΙΟ

ΚΕΝΤΡΟΝ ΦΧ 1:100000
Φ= 40°15
Λ= -00°15

ΗΜΕΡΟΜΗΝΙΑ ΦΩΤΟΛΗΨΙΑΣ
1980

ΔΙΑΝΟΜΗ ΠΙΝΑΚΙΔΩΝ

ΠΟΛΕΟΔΟΜΙΚΗ ΟΡΓΑΝΩΣΗ - ΛΕΙΤΟΥΡΓΙΕΣ.


ΧΑΡΤΗΣ
Π-2.1.

ΡΥΜΟΤΟΜΙΚΟ ΣΧΕΔΙΟ

ΚΛΙΜΑΚΑ
1: 1000

ΜΑΙΟΣ 1984

ΝΟΜΟΣ ΧΑΛΚΙΔΙΚΗΣ-ΜΟΥΔΑΝΙΑ

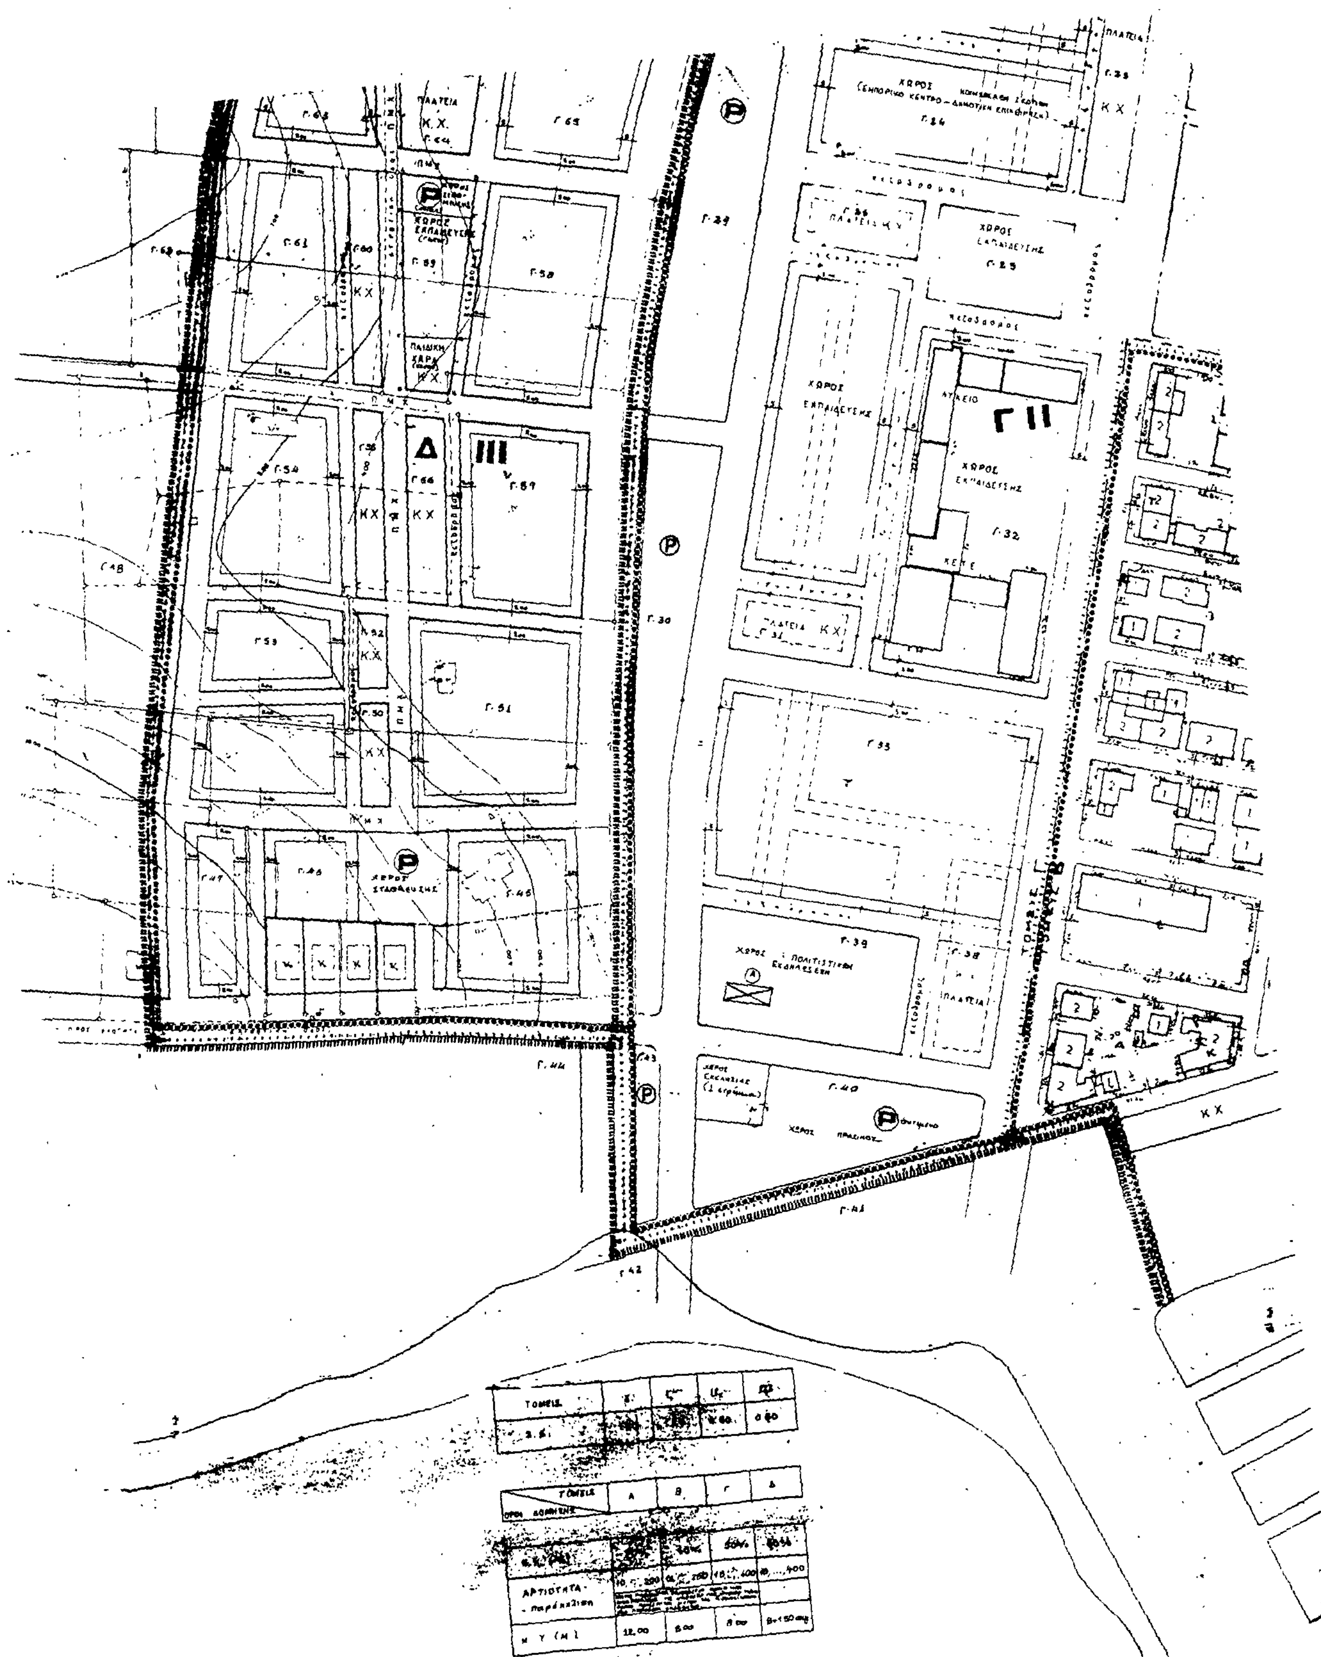
ΠΛΑΤΕΙΑ
Κ.Χ.
ΚΧ
ΧΩΡΟΣ ΕΚΠΑΙΔΕΥΣΗΣ
ΠΑΙΔΙΚΗ ΧΑΡΑ
Δ III
Γ II
ΛΥΚΕΙΟ
ΧΩΡΟΣ ΣΤΑΘΜΕΥΣΗΣ
ΠΕΖΟΔΡΟΜΟΣ
ΤΟΜΕΙΣ
ΤΟΜΕΙΣ
Α
Β
Γ
Δ
ΑΡΤΙΟΤΗΤΑ
Μ Υ (Μ)
12,00
8,00
8,00
8+1,50 ανω

Ε.Π.Α
82-84

Πολεοδομικής Ενότητας - Γειτονιάς
Planning Unit Neighborhood Boundary

Κεντρικής Περιοχής
Central Area Boundary

Όριο Πυκνοδομημένης Περιοχής
Densely Built up Area Boundary

Ρυμοτομική Γραμμή (πράσινη)
Street Line (green)

Οικοδομική Γραμμή (κόκκινη)
Building Line (red)

Στοά
Arcade

Ακάλυπτος Χώρος (σε κοινή χρήση)
Private Open Space (in common use)

Καταργούμενη Ρυμοτομική ή Οικοδομική Γραμμή
Abolished Street or Building Line

Αμιγής Κατοικία
Residential

Α — Γενική Κατοικία
Mixed Residential

Κ — Λιανικό Εμπόριο, Εξυπηρετήσεις, Αναψυχή
Retail Trade Services Recreation

Τ — Τουρισμός
Tourism

Βπ — Βιοτεχνία Περιφερείας
Outer area Light Manufacturing

Χπ — Χονδρεμπόριο Περιφερείας
Outer area Wholesale

Βμ — Βιομηχανία
Industry

Κ.Χ. — Ελεύθερος Χώρος Κοινοχρήστος
Public Open Space

Όριο Περιοχής Ανάπλασης
Boundary of Area Proposed to Be Redeveloped

Όριο Προτεινόμενου για Κήρυξη Αρχαιολογικού Χώρου
Boundary of Archaeological site proposed to be listed

Βαθμός Προστασίας
Degree of Protection

- Απόλυτη Προστασία
Absolute Protection

Μερική Προστασία
- Partial Protection

Βαθμός Προστασίας
Degree of Protection

Απόλυτη Προστασία
Absolute Protection

Π.Μ.Χ. — Πεζόδρομος Μεικτής Χρήσης

Ρ — Χώρος σταθμεύσεως

Γ. 22246/87
Έγκριση πολεοδομικής μελέτης δήμου Ν. Μουδανιών (ν. Χαλκιδικής)

29 Απριλίου 1987
Η Δ/ντής Γ4
Β. ΓΡΥΠΑΗ

ΓΕΝΙΚΟ ΠΟΛΕΟΔΟΜΙΚΟ ΣΧΕΔΙΟ		
ΚΕΝΤΡΟΝ ΦΧ 1:100000 φ= 40°15 λ= -00°15	ΗΜΕΡΟΜΗΝΙΑ ΦΩΤΟΛΗΨΙΑΣ 1980	
ΔΙΑΝΟΜΗ ΠΙΝΑΚΙΔΩΝ		

ΠΟΛΕΟΔΟΜΙΚΗ ΟΡΓΑΝΩΣΗ - ΛΕΙΤΟΥΡΓΙΕΣ.	
ΧΑΡΤΗΣ Π-2.1.	ΡΥΜΟΤΟΜΙΚΟ ΣΧΕΔΙΟ
ΚΛΙΜΑΚΑ 1:1000	
ΜΑΙΟΣ 1984	ΝΟΜΟΣ ΧΑΛΚΙΔΙΚΗΣ-ΜΟΥΔΑΝΙΑ

ΑΠΟΦΑΣΕΙΣ

Αριθ. ΟΙΚ. 35319/2426 (2)

Χαρακτηρισμός ως διατηρητέου του κτιρίου που βρίσκεται στον Οικισμό Άγιος Ιωάννης της Επαρχίας Μυλοποτάμου του Ν. Ρεθύμνης, φερόμενου ως ιδιοκτησία Μίνωα Αλεφαντινού, και καθορισμός ειδικών όρων και περιορισμών δόμησης.

Ο ΥΠΟΥΡΓΟΣ ΠΕΡΙΒΑΛΛΟΝΤΟΣ, ΧΩΡΟΤΑΞΙΑΣ & ΔΗΜ. ΕΡΓΩΝ

Έχοντας υπόψη:

1. Τις διατάξεις του Ν. 1577/1985 (ΦΕΚ 210/Α) και ειδικότερα τα άρθρα 3 και 4 (παρ. 2).

2. Την υπ' αριθ. 75724/1151/30.12.1983 κοινή απόφαση των Υπουργών Προεδρίας Κυβερνήσεως και Χωροταξίας Οικισμού και Περιβάλλοντος (ΦΕΚ 767/Β) και ειδικότερα το άρθρο 5, όπως τροποποιήθηκε με την υπ' αριθ. 28112/356/17.4.1985 όμοια απόφαση (ΦΕΚ 205/Β/85).

3. Την από 18.3.1987 αιτιολογική έκθεση της Δ/νσης Παραδοσιακών Οικισμών και Περιβάλλοντος (Γ7).

4. Την με αρ. πρωτ. 32170/2077/19.5.87 απάντηση του Μίνωα Αλεφαντινού, αποφασίζουμε:

1. Χαρακτηρίζεται ως διατηρητέο το κτίριο που βρίσκεται στον Οικισμό Άγιος Ιωάννης της Επαρχίας Μυλοποτάμου του Ν. Ρεθύμνης, φερόμενο ως ιδιοκτησία Μίνωα Αλεφαντινού, όπως φαίνεται σημειωμένο στο σχετικό πρωτότυπο τοπογραφικό διάγραμμα σε κλίμακα 1:100 που θεωρήθηκε από τον Προϊστάμενο της Δ/νσης Πολεοδομικών Εφαρμογών με την υπ' αρ. 35319/1987 πράξη του και που συνοπτικό του αντίτυπο δημοσιεύεται με την παρούσα απόφαση γιατί πρόκειται για αξιόλογο δείγμα παραδοσιακής αρχιτεκτονικής της περιοχής.

2. Στο χαρακτηριζόμενο ως διατηρητέο κτίριο απαγορεύεται κάθε αφαίρεση, αλλοίωση ή καταστροφή των διακοσμητικών ή λειτουργικών στοιχείων του καθώς και των τοξωτών ανοιγμάτων του.

3. Επιτρέπεται η επισκευή, η αποκατάσταση, ο εκσυγχρονισμός των εγκαταστάσεων, η ενίσχυση του φέροντα οργανισμού, η εσωτερική διαρρύθμιση καθώς και επεμβάσεις για λόγους λειτουργικούς του διατηρητέου κτιρίου εφόσον δεν αλλοιώνεται ο αρχιτεκτονικός χαρακτήρας του και δεν καταστρέφονται τα επί μέρους αρχιτεκτονικά και διακοσμητικά στοιχεία του.

4. Δεν επιτρέπεται η τοποθέτηση φωτεινών ή μη επιγραφών και διαφημίσεων σε οποιαδήποτε θέση του κτιρίου ή στον ελεύθερο χώρο του. Επιτρέπεται μόνο η τοποθέτηση επιγραφών περιορισμένων διαστάσεων που πληροφορούν για τυχόν χρήση του κτιρίου.


5. Για οποιαδήποτε επέμβαση στο εξωτερικό ή εσωτερικό του διατηρητέου κτιρίου καθώς και για την τοποθέτηση επιγραφών απαιτείται η έγκριση της Επιτροπής Πολεοδομικού και Αρχιτεκτονικού Ελέγχου (ΕΠΑΕ).


6. Η ισχύς της παρούσας απόφασης αρχίζει από τη δημοσίευσή της στην Εφημερίδα της Κυβερνήσεως.


Αθήνα, 1 Ιουνίου 1987

Ο ΥΠΟΥΡΓΟΣ

ΕΥΑΓΓΕΛΟΣ ΚΟΥΛΟΥΜΠΗΣ

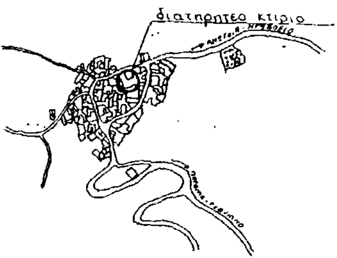

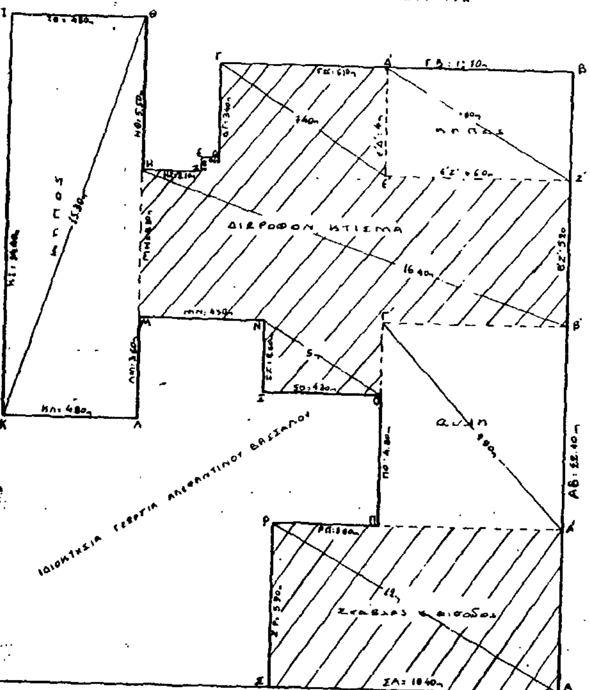

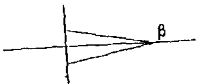

Εμβαδομέτρησις οικοπέδου: Α,Β,Γ,Δ,Ε,Ζ,Η,Θ,Ι,Κ,Λ,Μ,Ν,Ξ,Ο,Π,Ρ,Σ,Α = 317.330 m²

Εμβαδομέτρησις κτίσματος: Β',Γ',Ο,Ξ,Ν,Μ,Η,Ζ,Ε,Δ,Γ,Δ',Ε',Ζ',Β' και Α,Α',Ρ,Σ,Α = 177.590 m²

Διατηρητέο κτίριο με τα στοιχεία Α,Α', Β',Ζ', Β,Δ', Γ,Δ,Ε,Ζ,Η,Θ,Ι,Κ,Λ,Μ,Ν,Ξ,Ο,Π,Ρ,Σ,Α

ΤΟΠΟΓΡΑΦΙΚΟ - ΚΛΙΜΑΚΑ 1:100

Διατηρητέο κτίριο ιδιοκτησίας κ. Μίνωα Αλεφαντινού στον οικισμό Άγιος Ιωάννης - επαρχίας Μυλοποτάμου Νομού Ρεθύμνης - Κρήτης.

Αριθ. ΟΙΚ. 35321/2428 (3)

Χαρακτηρισμός ως διατηρητέου του κτιρίου που βρίσκεται στην Κοινότητα Ποταμού της νήσου Κυθήρων του Ν. Αττικής φερόμενου ως ιδιοκτησία Σταύρου Μεγαλοχονόμου, Θεωδώρου Μεγαλοχονόμου και καθορισμός ειδικών όρων και περιορισμών δόμησης.

Ο ΥΠΟΥΡΓΟΣ
ΠΕΡΙΒΑΛΛΟΝΤΟΣ, ΧΩΡΟΤΑΞΙΑΣ & ΔΗΜ. ΕΡΓΩΝ

Εχοντας υπόψη:

1. Τις διατάξεις του Ν. 1577/1985 (ΦΕΚ 210/Α) και ειδικότερα τα άρθρα 3 και 4 (παρ. 2).

2. Την υπ' αριθ. 75724/1151/30.12.1983 κοινή απόφαση των Υπουργών Προεδρίας Κυβερνήσεως και Χωροταξίας Οικισμού και Περιβάλλοντος (ΦΕΚ 767/Β) και ειδικότερα το άρθρο 5, όπως τροποποιήθηκε με την υπ' αριθ. 28112/356/17.4.1985 όμοια απόφαση (ΦΕΚ 205/Β/85).

3. Την από 24.4.1987 αιτιολογική έκθεση της Δ/νσης Παραδοσιακών Οικισμών και Περιβάλλοντος (Γ7).

4. Την από 10.5.87 απάντηση των Σταύρου Μεγαλοχονόμου, Θεόδωρου Μεγαλοχονόμου, αποφασίζουμε:

1. Χαρακτηρίζεται ως διατηρητέο το κτίριο που βρίσκεται στην Κοινότητα Ποταμού της νήσου Κυθύρων του Ν. Αττικής, φερόμενο ως ιδιοκτησία Σταύρου Μεγαλοχονόμου, Θεόδωρου Μεγαλοχονόμου, όπως φαίνεται σημειωμένο στο σχετικό πρωτότυπο τοπογραφικό διάγραμμα σε κλίμακα 1:5000 που θεωρήθηκε από τον Προϊστάμενο της Δ/νσης Πολεοδομικών Εφαρμογών με την υπ' αρ. 35321/1987 πράξη του και που συνοπτικό του αντίτυπο δημοσιεύεται με την παρούσα απόφαση.

2. Στο χαρακτηριζόμενο ως διατηρητέο κτίριο απαγορεύεται κάθε αφαίρεση, αλλοίωση ή καταστροφή των επί μέρους αρχιτεκτονικών και διακοσμητικών στοιχείων του.

3. Επιτρέπεται η επισκευή, η αποκατάσταση στην αρχική μορφή, ο εκσυγχρονισμός των εγκαταστάσεων, η ενίσχυση του φέροντα οργανισμού, η εσωτερική διαρρύθμιση καθώς και επεμβάσεις για λόγους λειτουργίας και χρήσης του διατηρητέου κτιρίου εφόσον δεν αλλοιώνεται ο αρχιτεκτονικός χαρακτήρας του.

4. Επιτρέπεται η χρήση του διατηρητέου κτιρίου ως ξενώνας.

5. Δεν επιτρέπεται η τοποθέτηση φωτεινών ή μη επιγραφών και διαφημίσεων σε οποιαδήποτε θέση του κτιρίου ή στον ελεύθερο χώρο του. Επιτρέπεται μόνο η τοποθέτηση επιγραφών περιορισμένων διαστάσεων που πληροφορούν για τυχόν χρήση του κτιρίου.

6. Για οποιαδήποτε επέμβαση στο εξωτερικό ή εσωτερικό του διατηρητέου κτιρίου καθώς και για την τοποθέτηση επιγραφών απαιτείται η έγκριση της Επιτροπής Πολεοδομικού και Αρχιτεκτονικού Ελέγχου (ΕΠΑΕ).

7. Η ισχύς της παρούσας απόφασης αρχίζει από τη δημοσίευσή της στην Εφημερίδα της Κυβερνήσεως.

Αθήνα, 1 Ιουνίου 1987
Ο ΥΠΟΥΡΓΟΣ
ΕΥΑΓΓΕΛΟΣ ΚΟΥΛΟΥΜΠΗΣ

ΑΠΟ ΤΟ ΕΘΝΙΚΟ ΤΥΠΟΓΡΑΦΕΙΟ